


东区6号路(以路牙上口标高为±0.000)

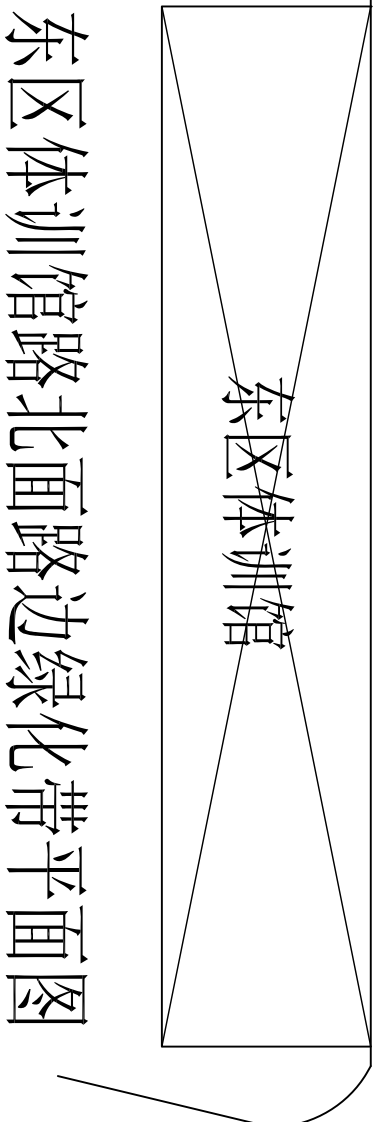

工程名称	图纸名称	校对	设计负责人	工程编号	阶段
项目名称	名称	设计人	设计人	图号	日期
					比例