

南 通 大 学



启秀校区教学1号楼电源改造工程

南通华通工程项目管理有限公司

2024. 7. 16


图号	图纸名称	图幅	修正	备注
01	图纸目录	A3		
02	设计说明、系统图1	A3		
03	系统图2	A3		
04	系统图3	A3		
05	启秀校区教学1号楼一层电源改造	A3		
06	启秀校区教学1号楼二层电源改造	A3		
07	启秀校区教学1号楼三层电源改造	A3		
08	启秀校区教学1号楼四层电源改造	A3		
09	启秀校区教学1号楼五层电源改造	A3		
10		A3		
11		A3		
12		A3		
13		A3		
14		A3		
15		A3		
16		A3		
17		A3		
18		A3		

建设单位	南通大学	工程名称	启秀校区教学1号楼电源改造工程		
图名		设计	徐海燕	图号	

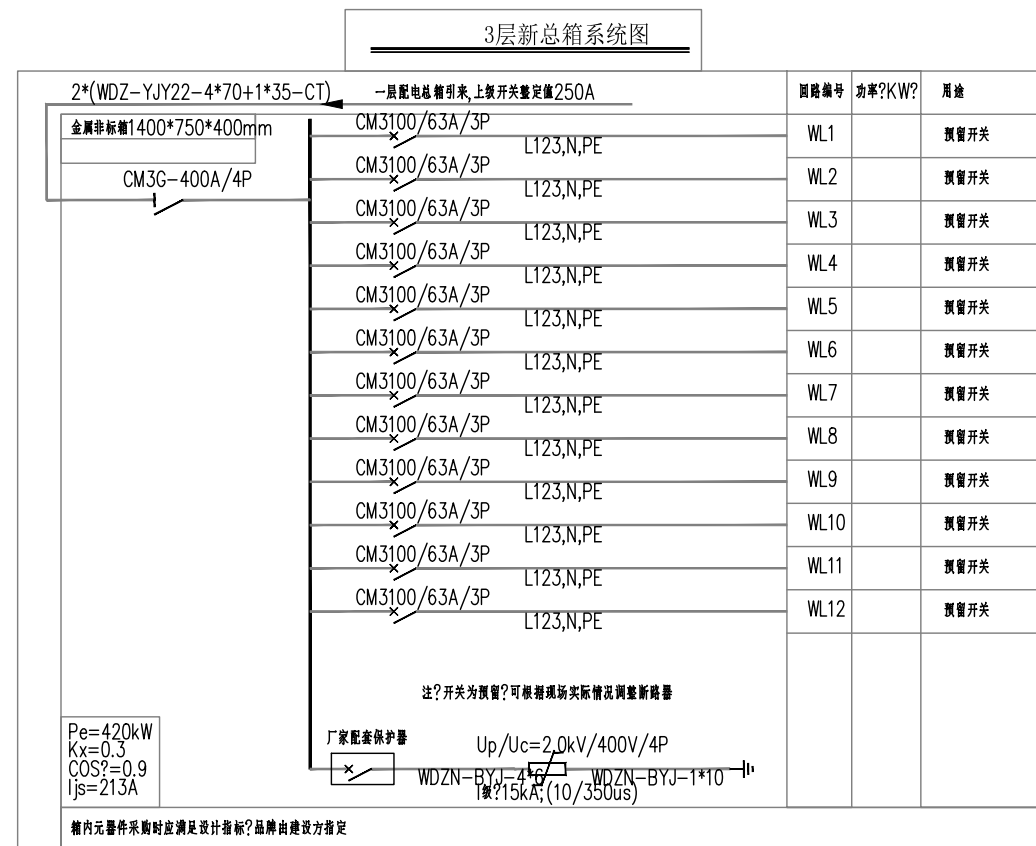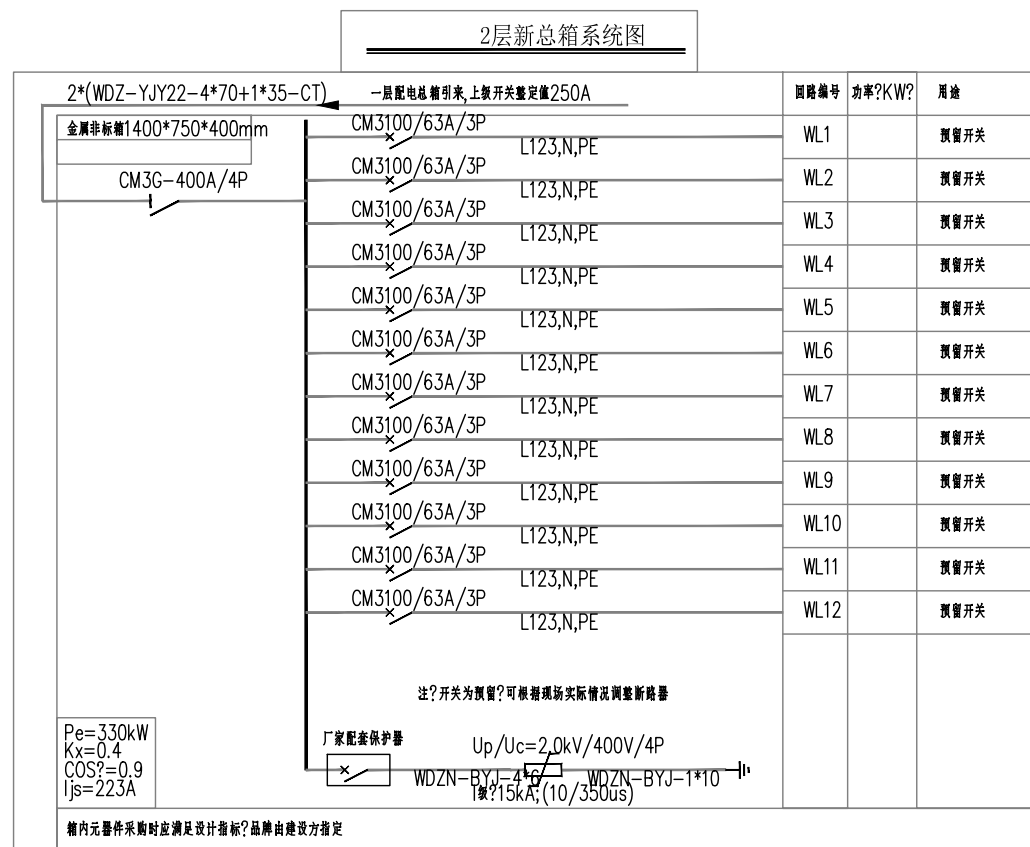


建设单位	南通大学	工程名称	启秀校区教学1号楼电源改造工程		
图名		设计	徐海燕	图号	

4层新总箱系统图

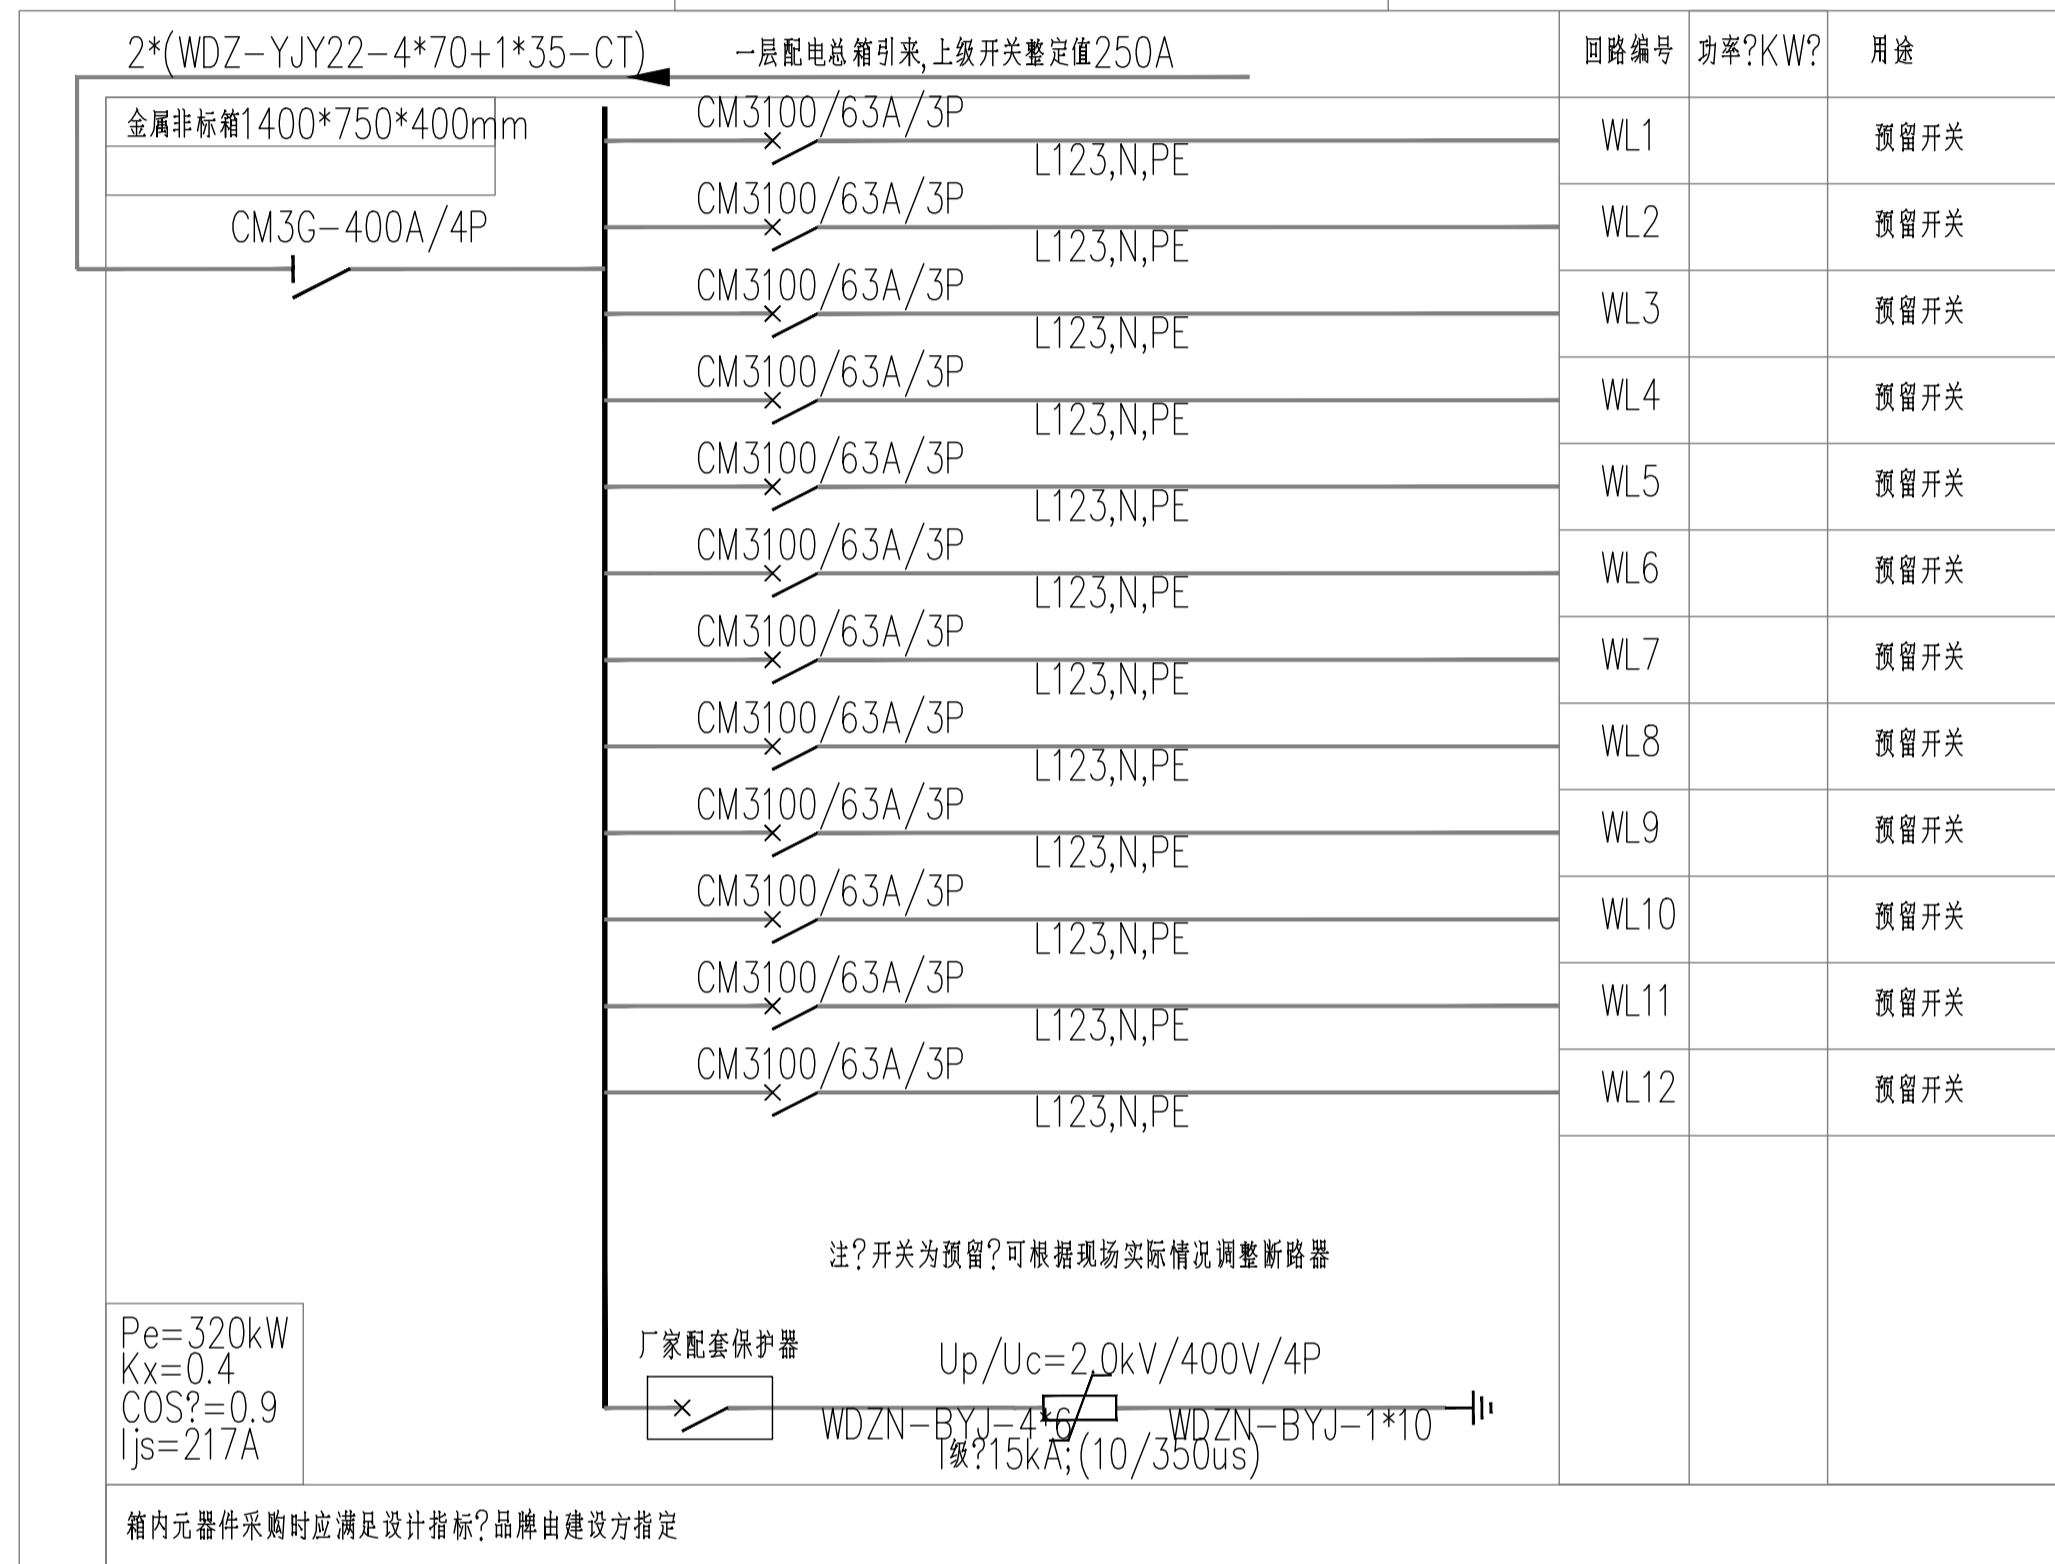

5层新总箱系统图

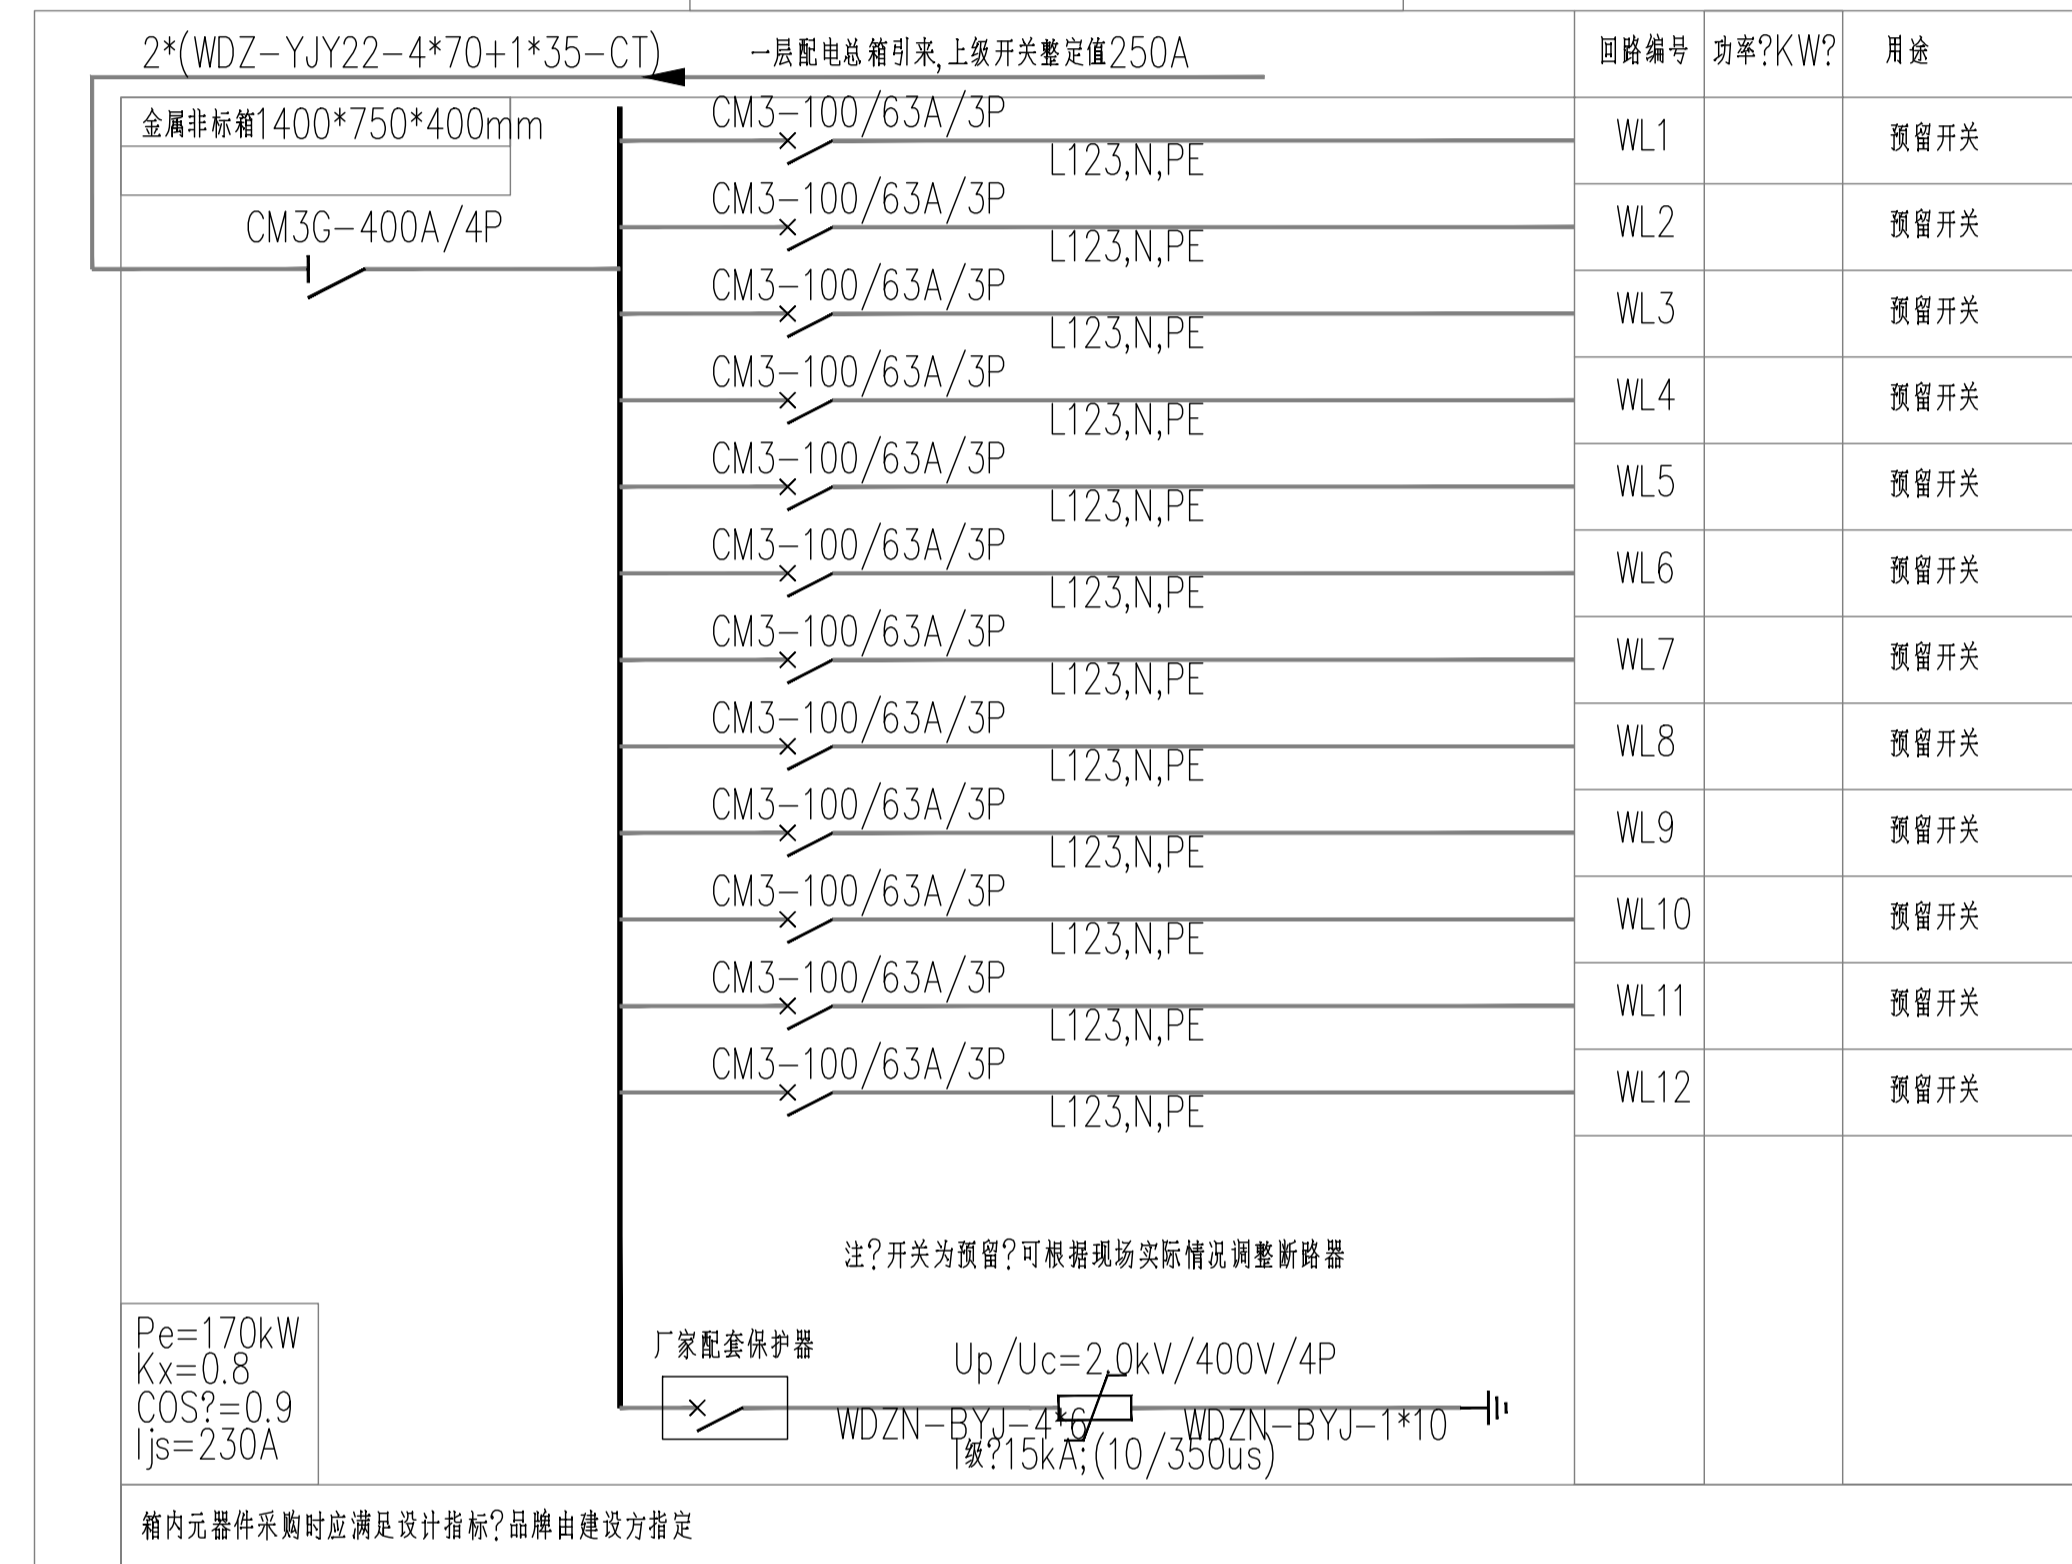

建设单位

南通大学

工程名称


启秀校区教学1号楼电源改造工程

图名

设计


徐海燕

图号

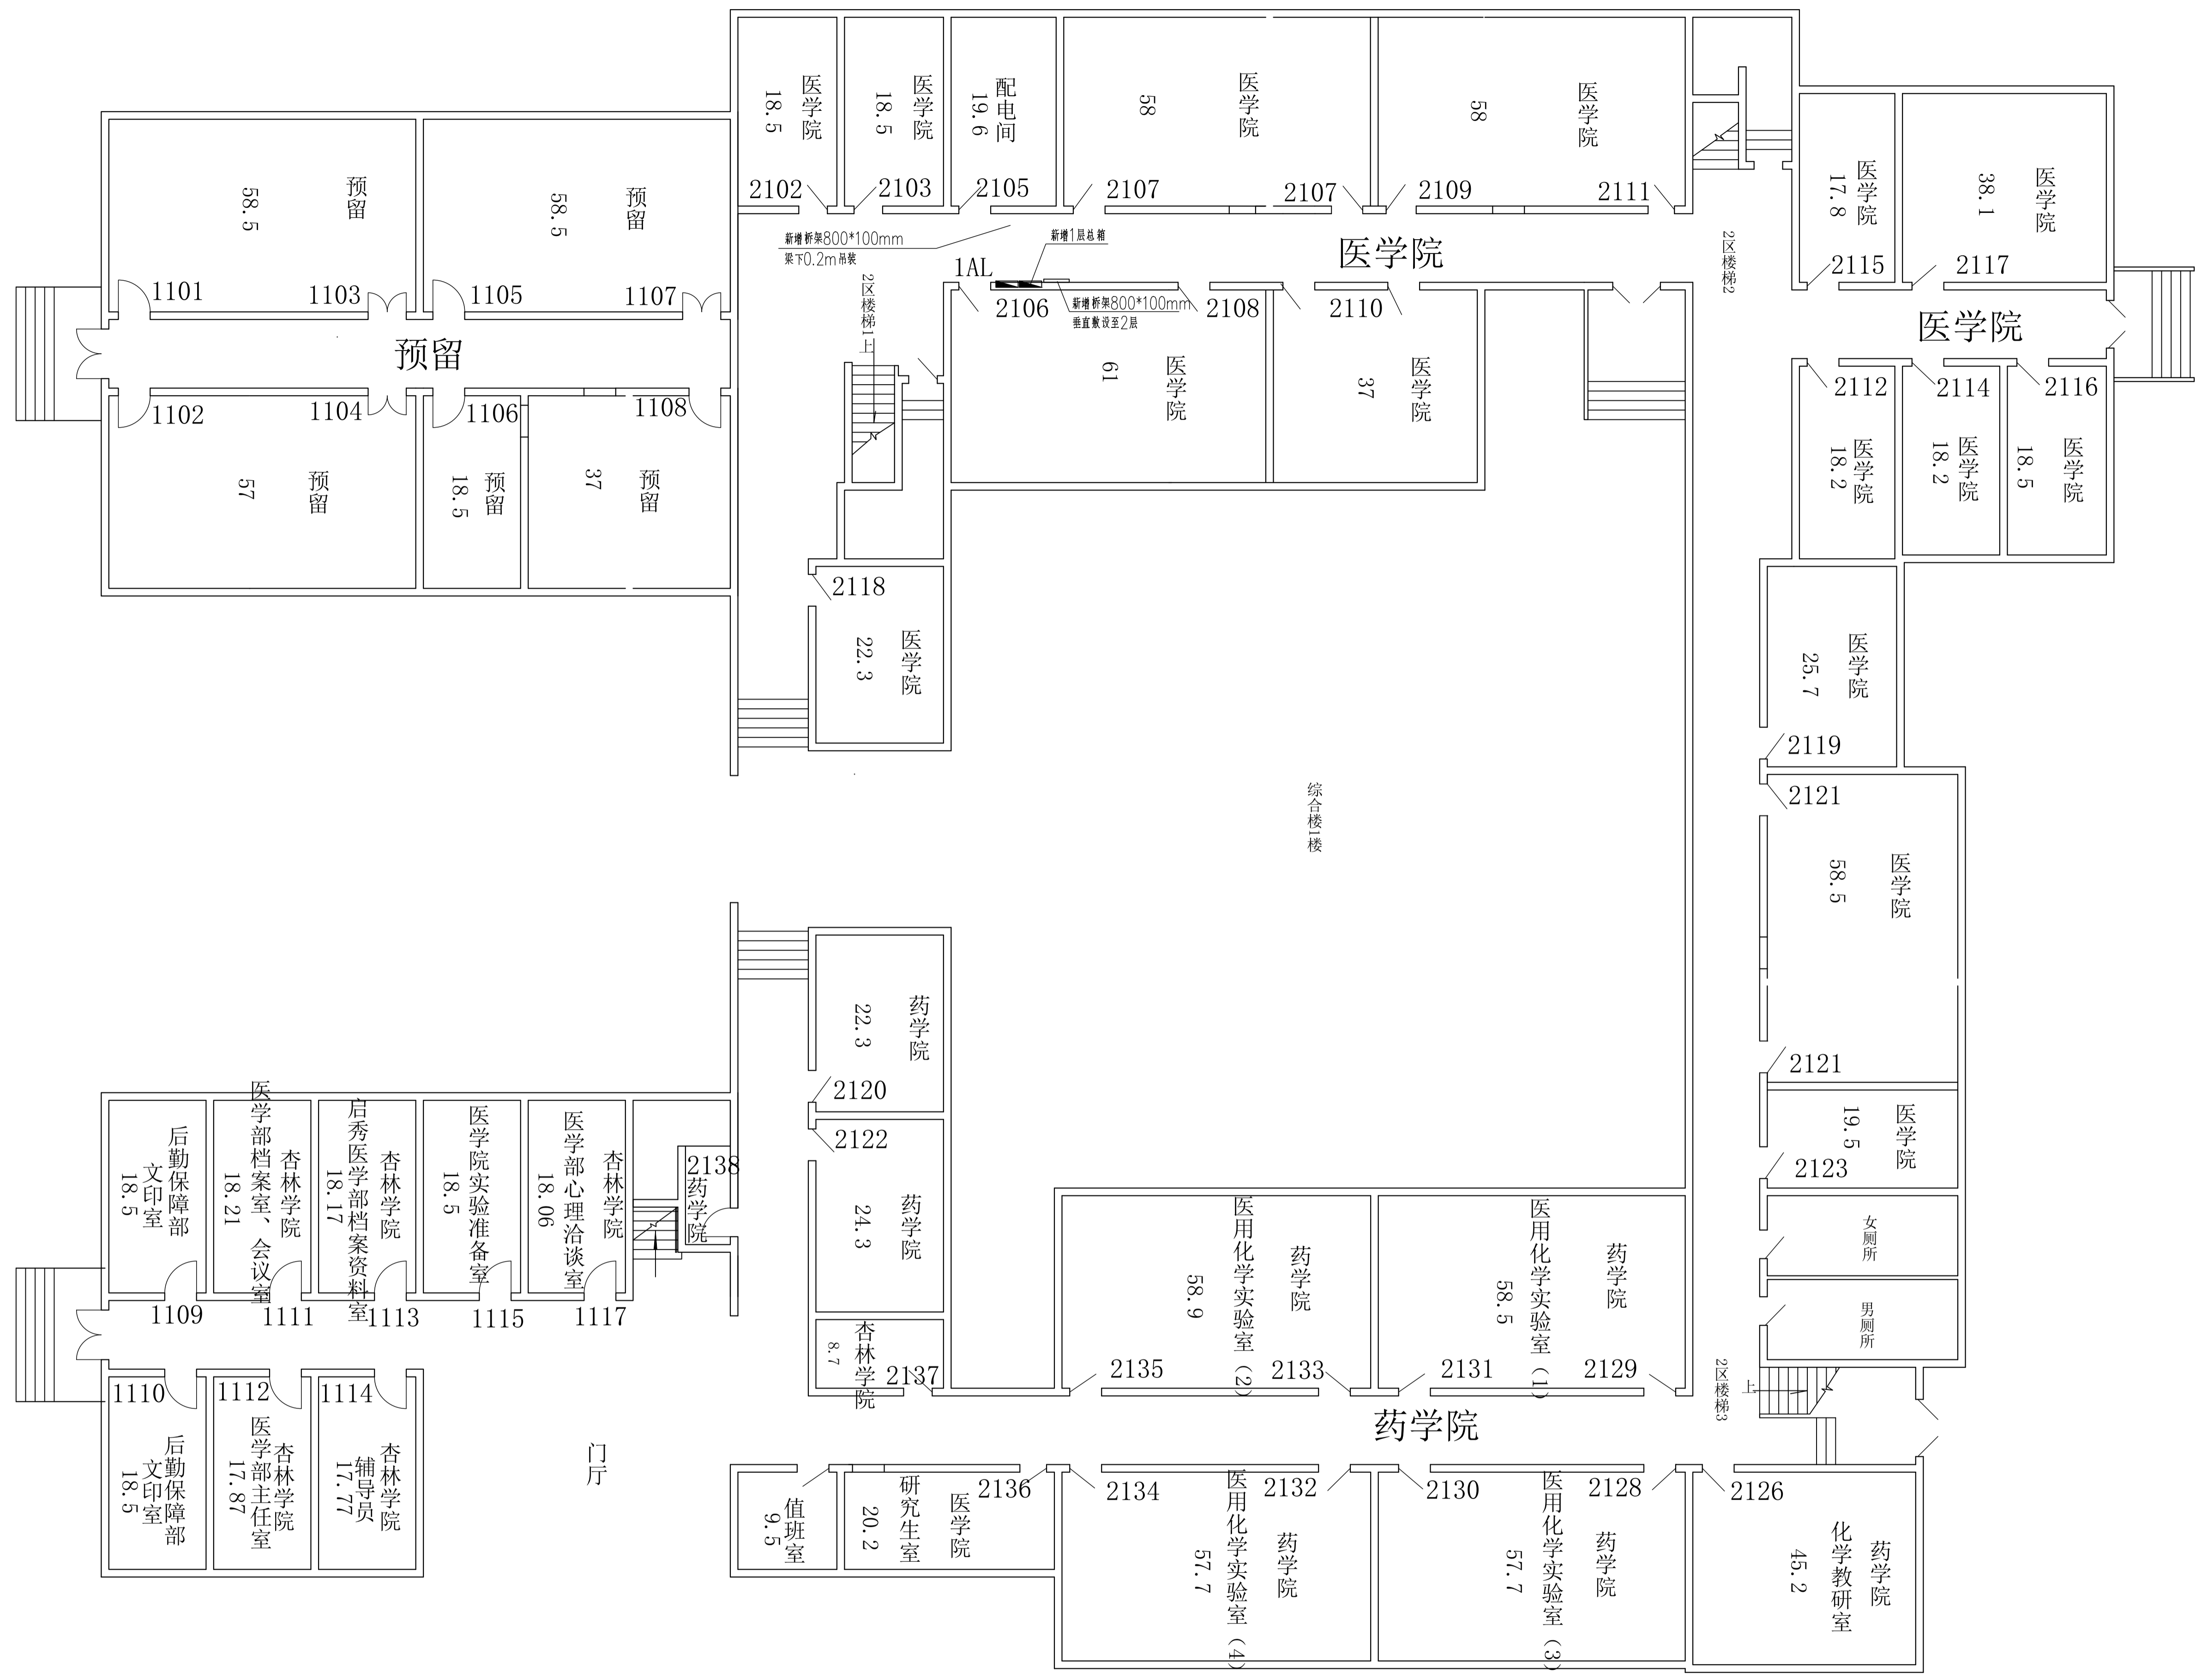


启秀校区1#楼（综合楼1、2区）底层平面

建设单位	南通大学	工程名称	启秀校区教学1号楼电源改造工程		
图名		设计	徐海燕	图号	

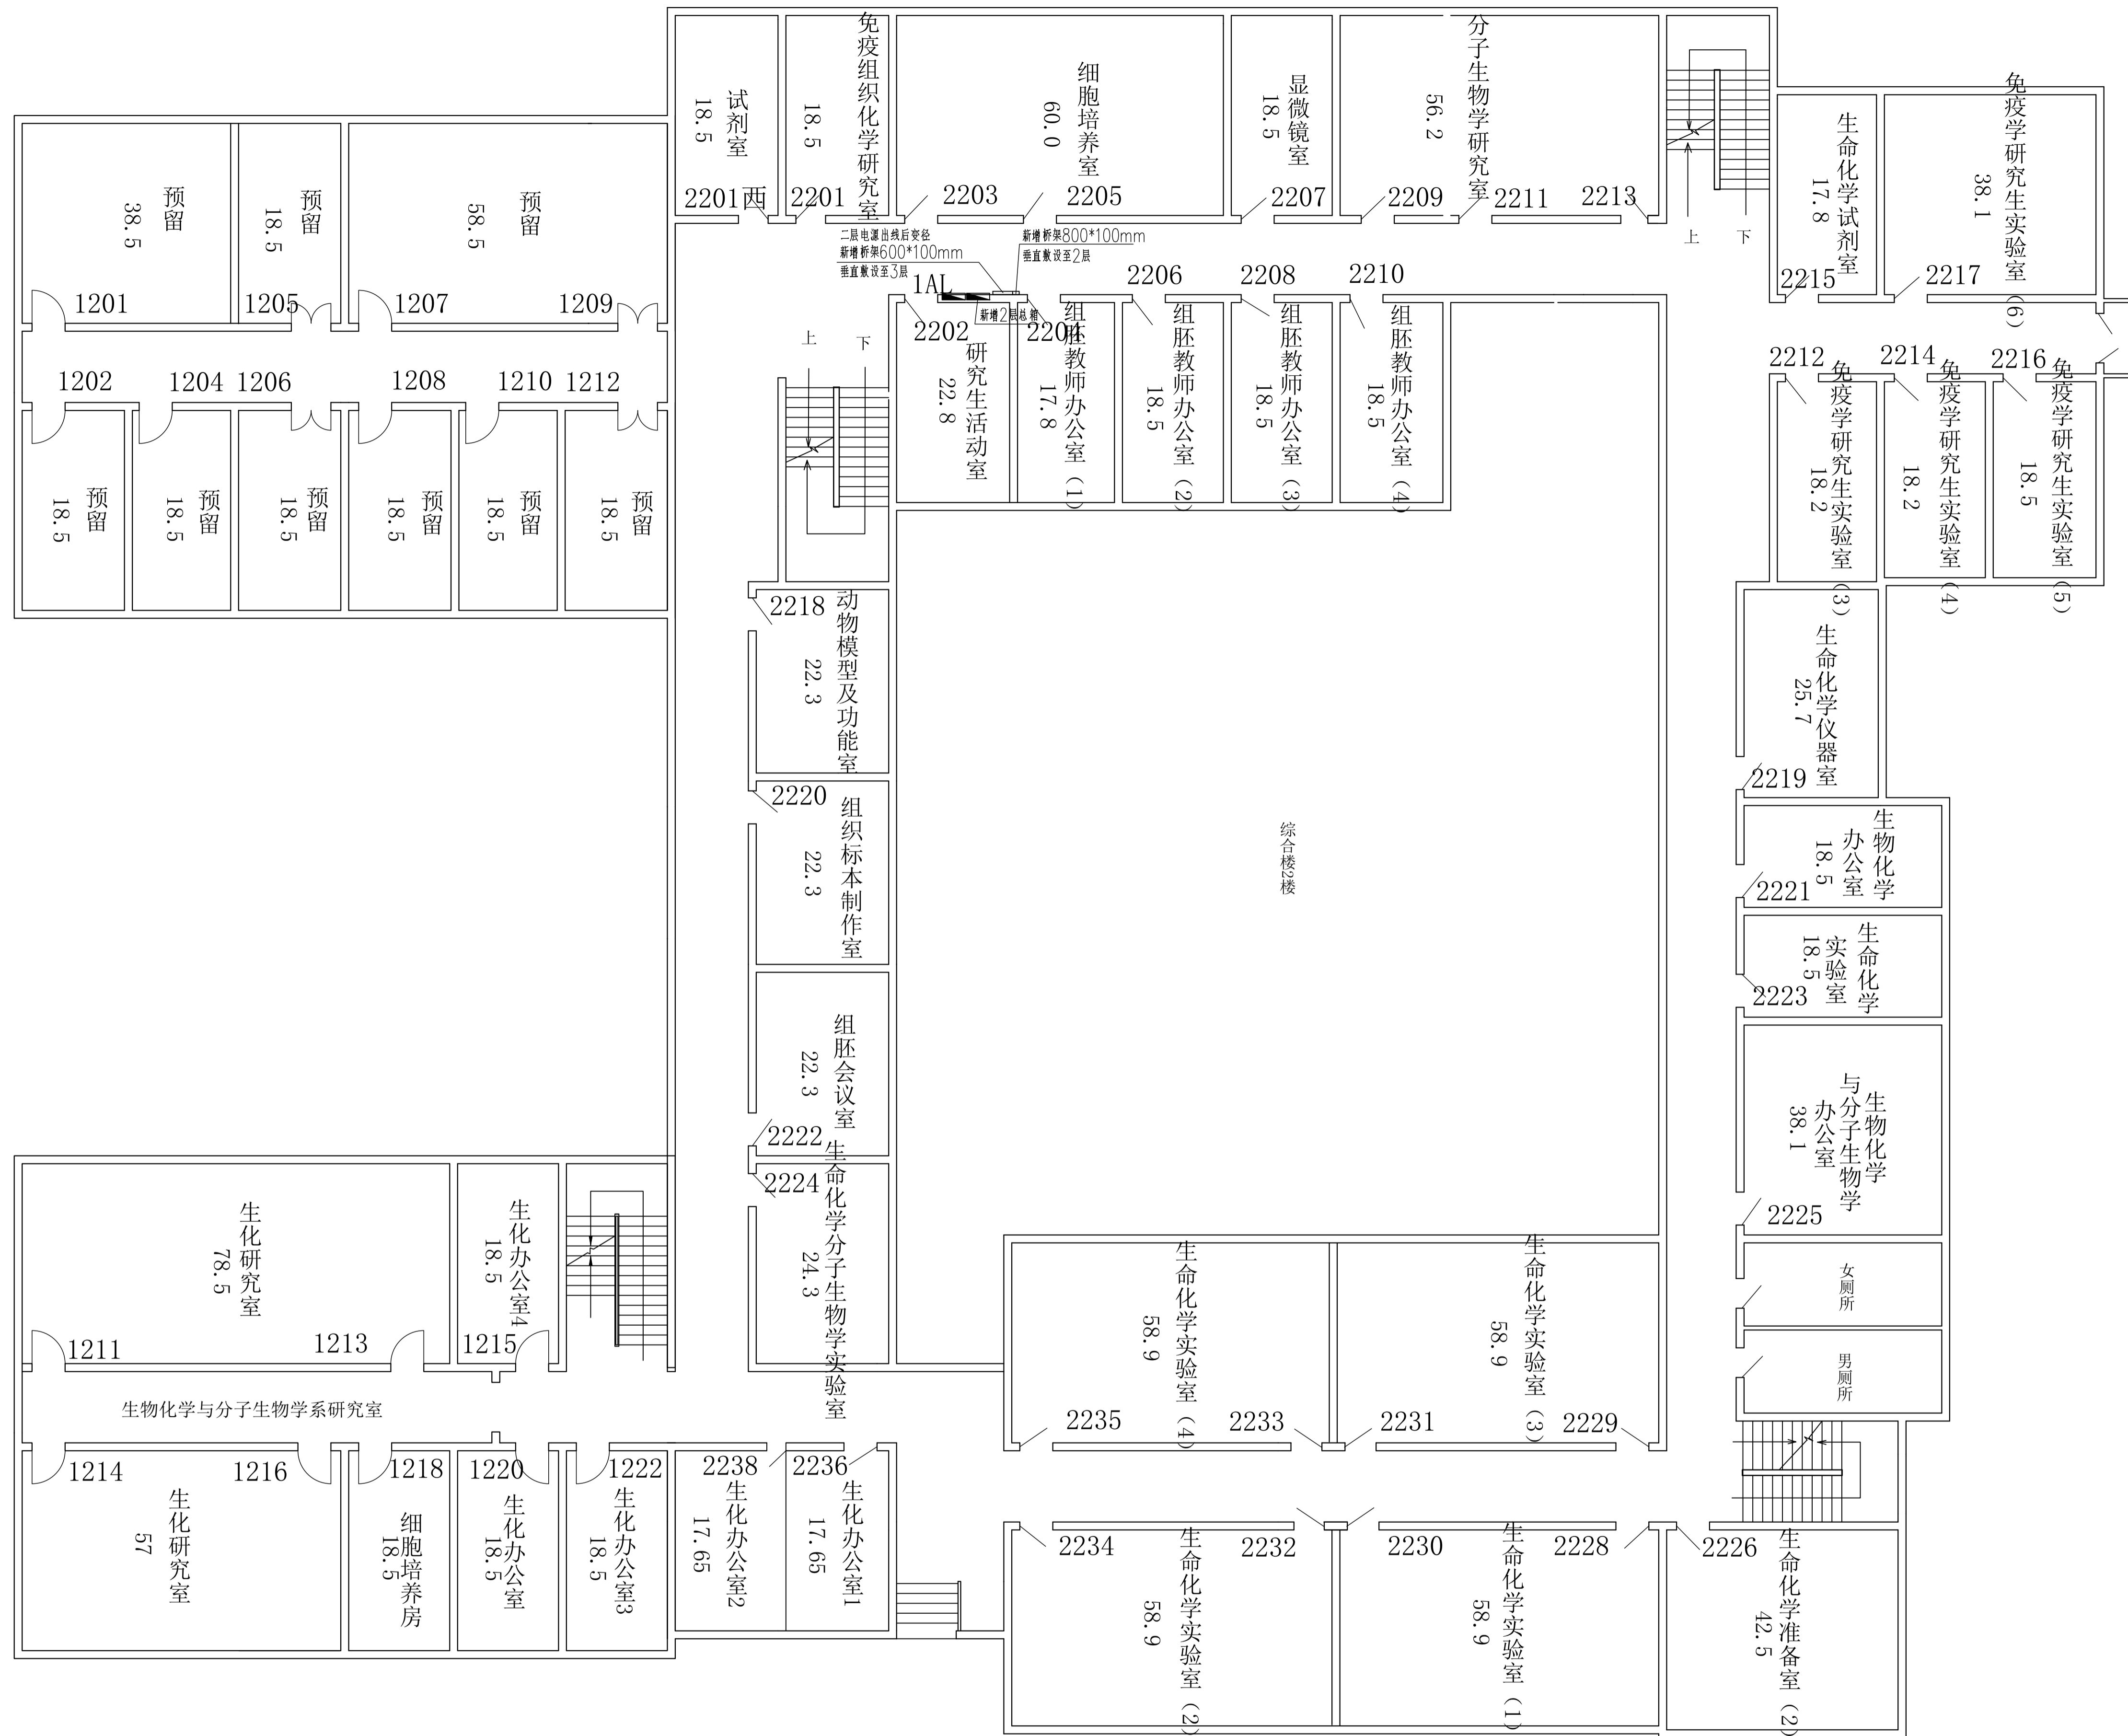


启秀校区1#楼（综合楼1、2区）二层平面

建设单位	南通大学	工程名称	启秀校区教学1号楼电源改造工程		
图名		设计	徐海燕	图号	

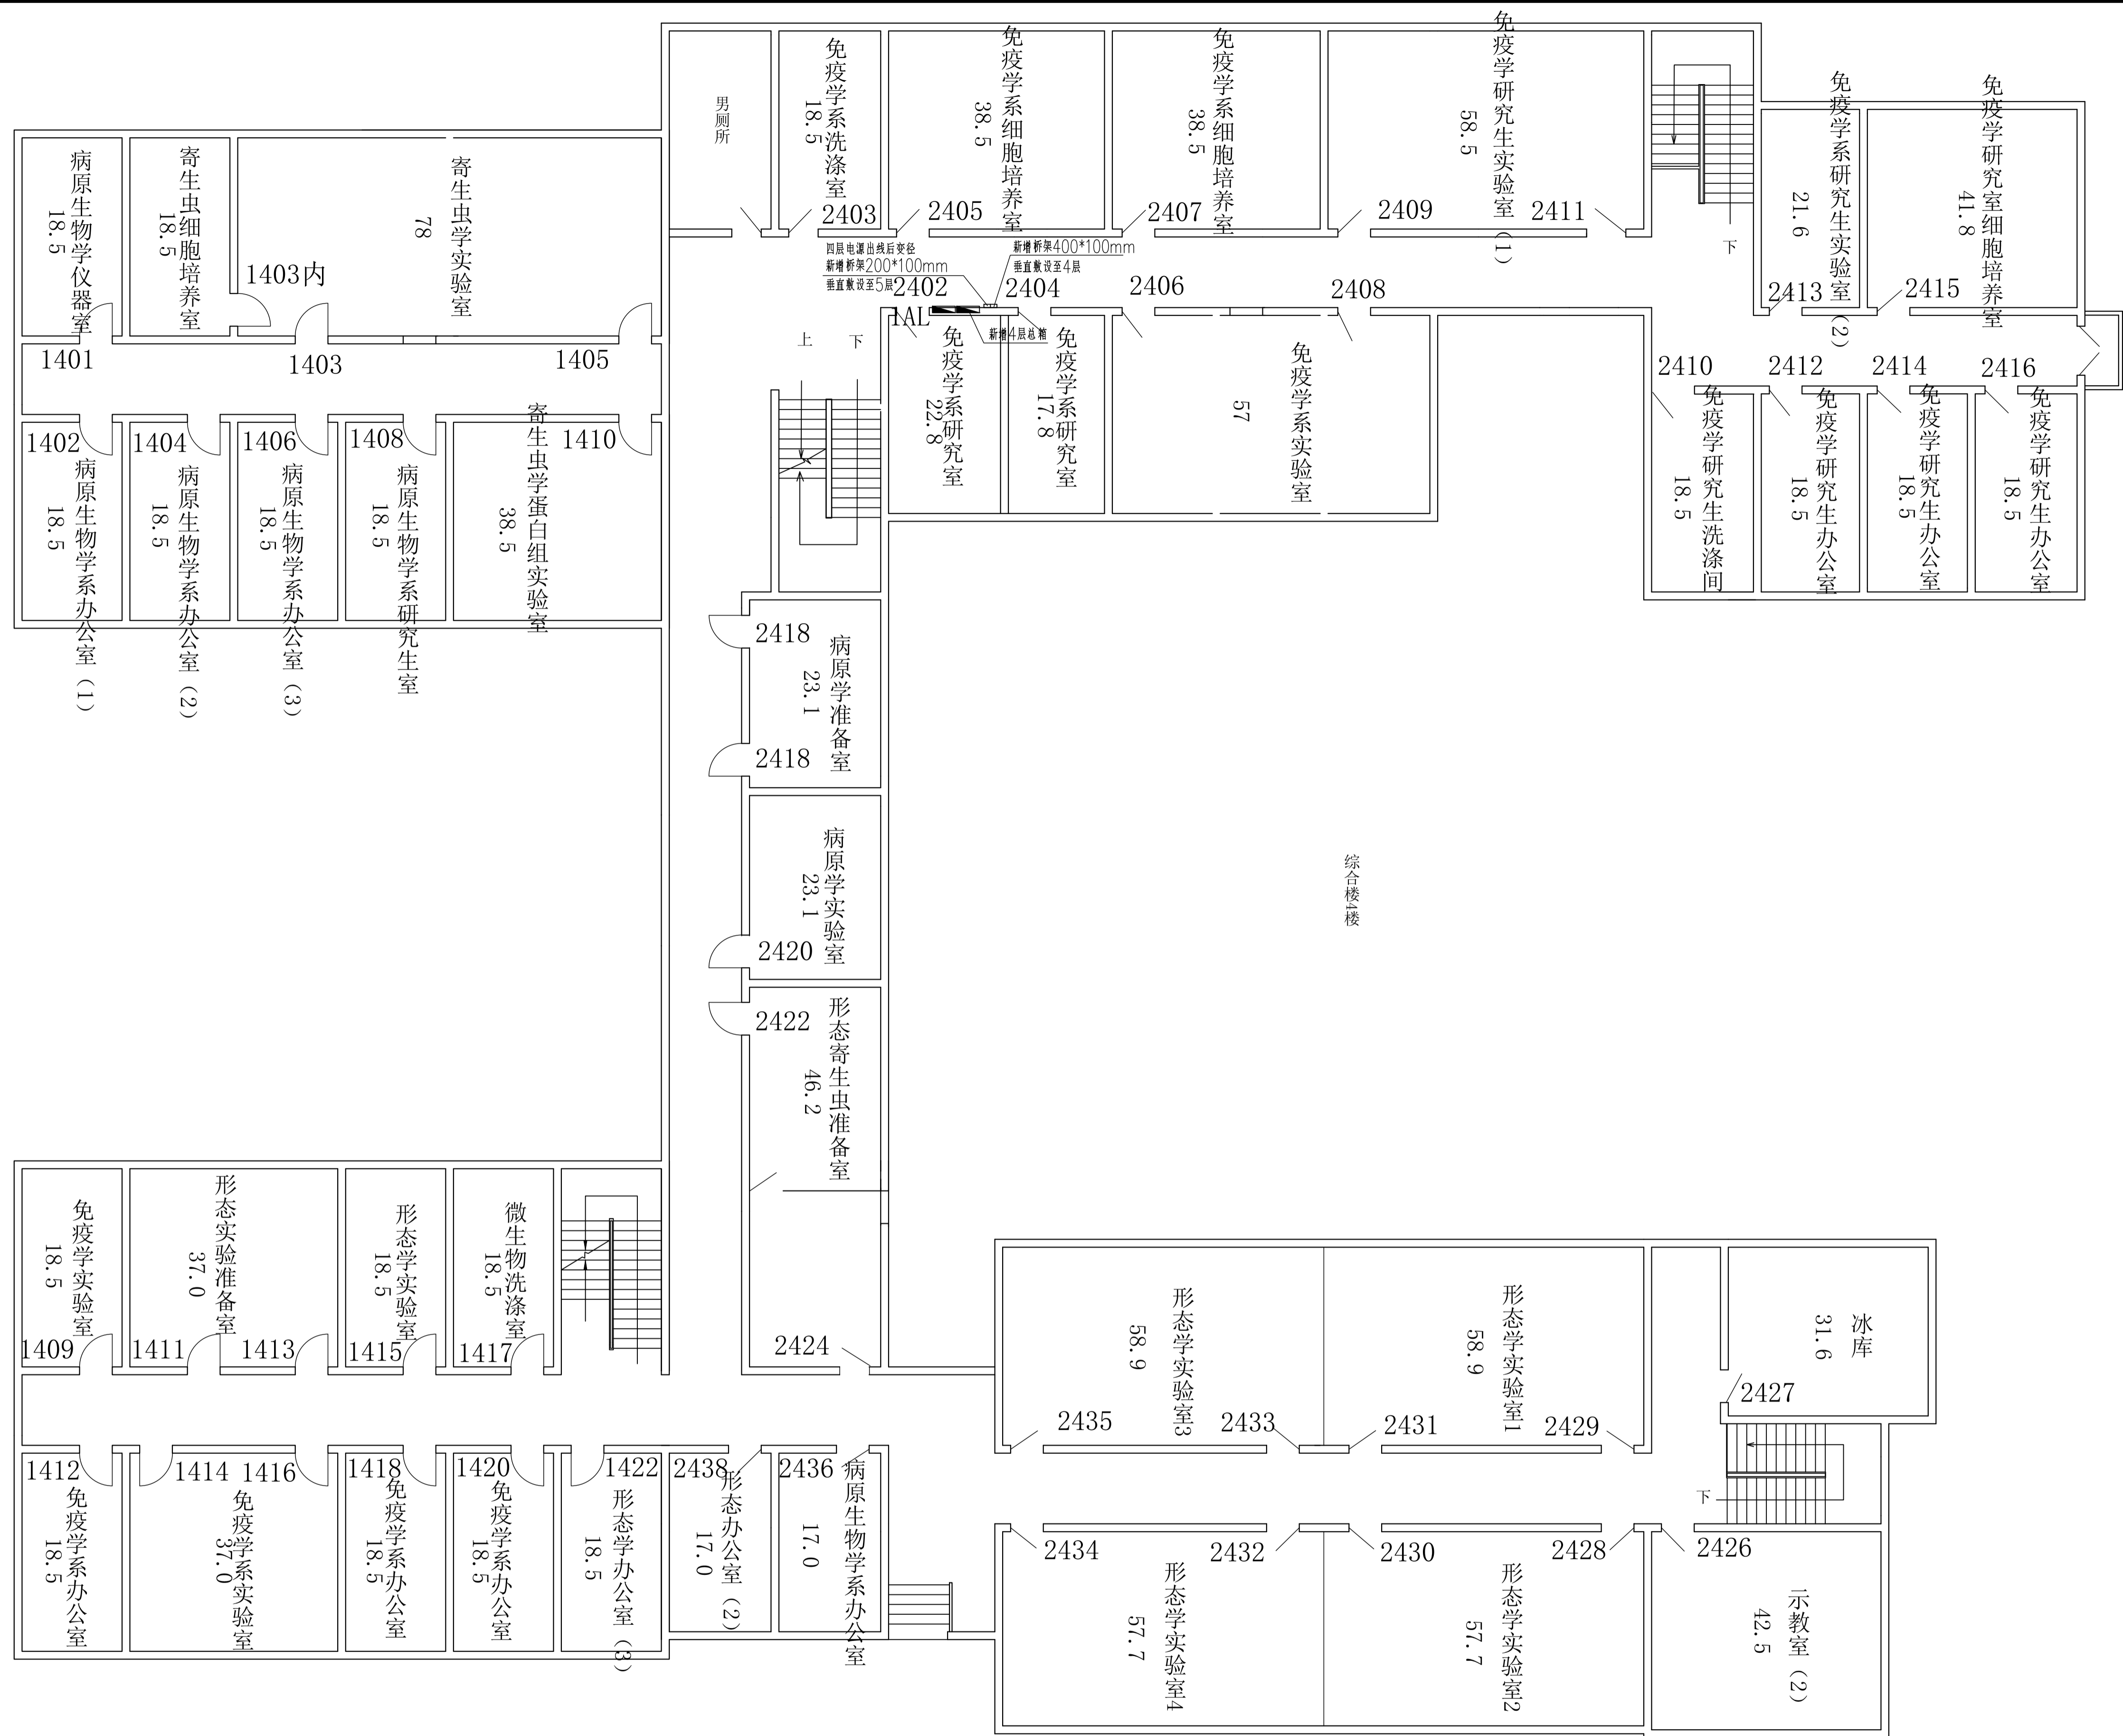

启秀校区1#楼（综合楼1、2区）四层平面

建设单位	南通大学	工程名称	启秀校区教学1号楼电源改造工程		
图名		设计	徐海燕	图号	

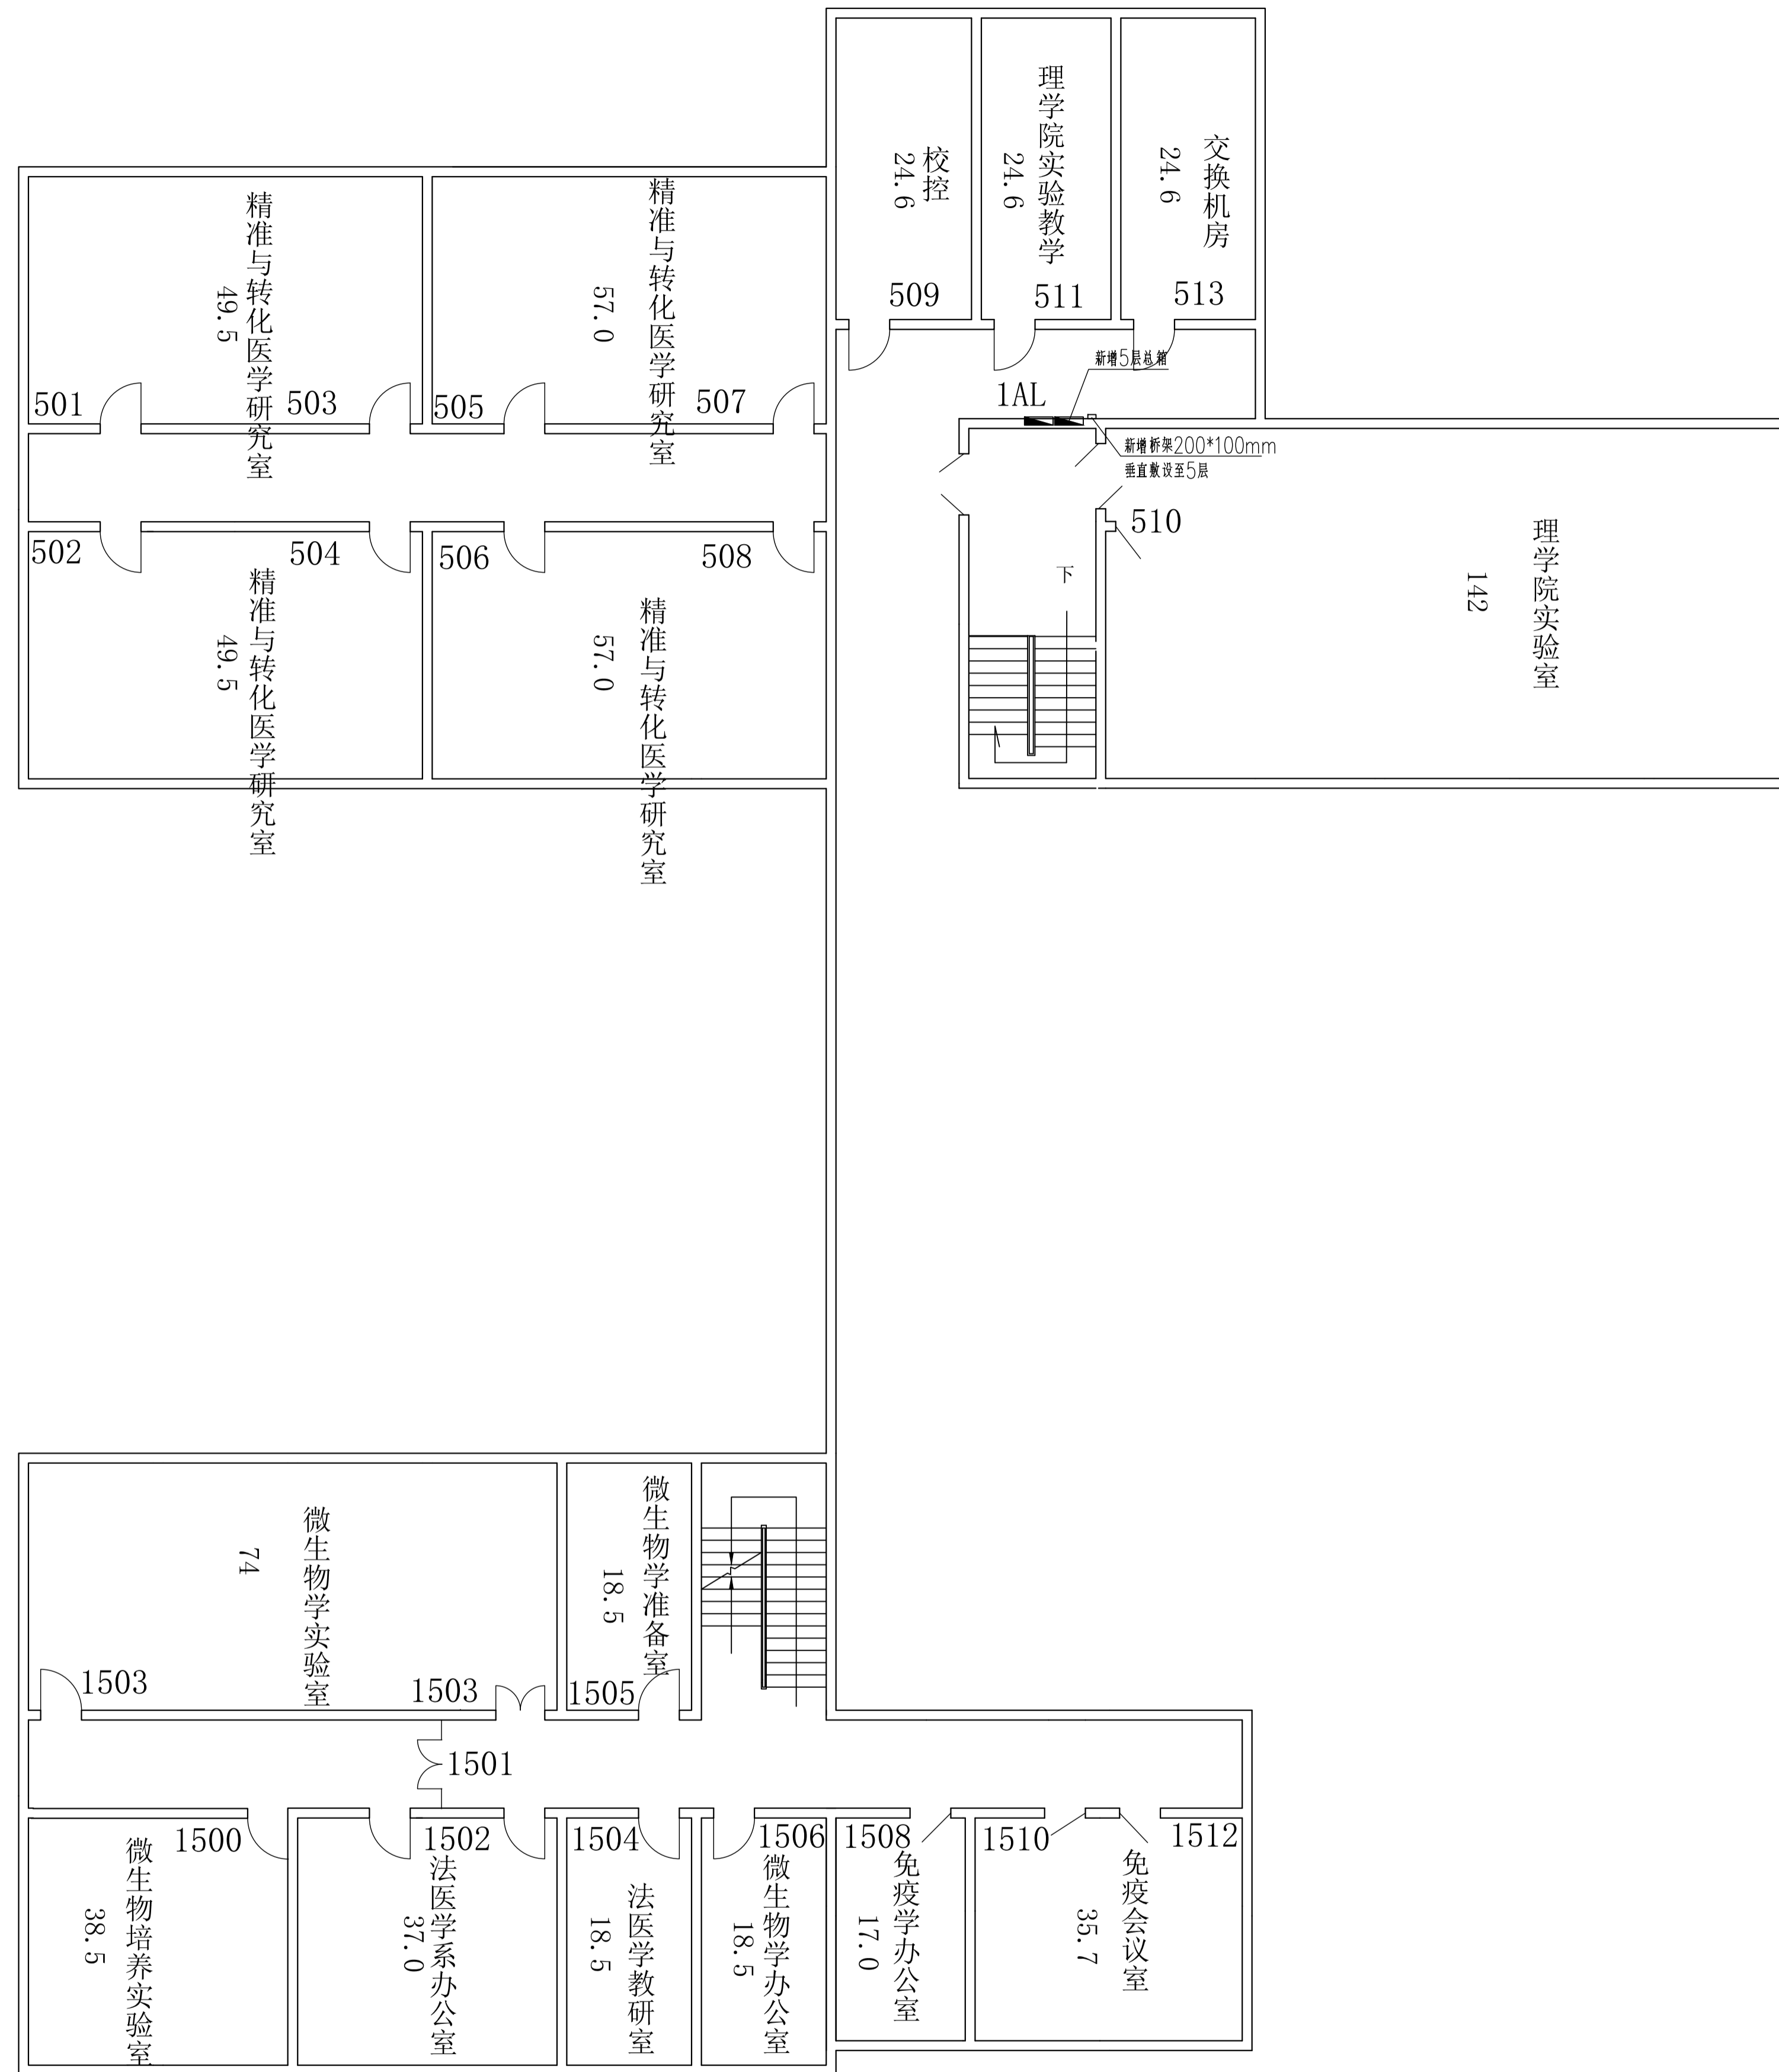

启秀校区1#楼（综合楼1、2区）五层平面

建设单位	南通大学	工程名称	启秀校区教学1号楼电源改造工程		
图名		设计	徐海燕	图号	